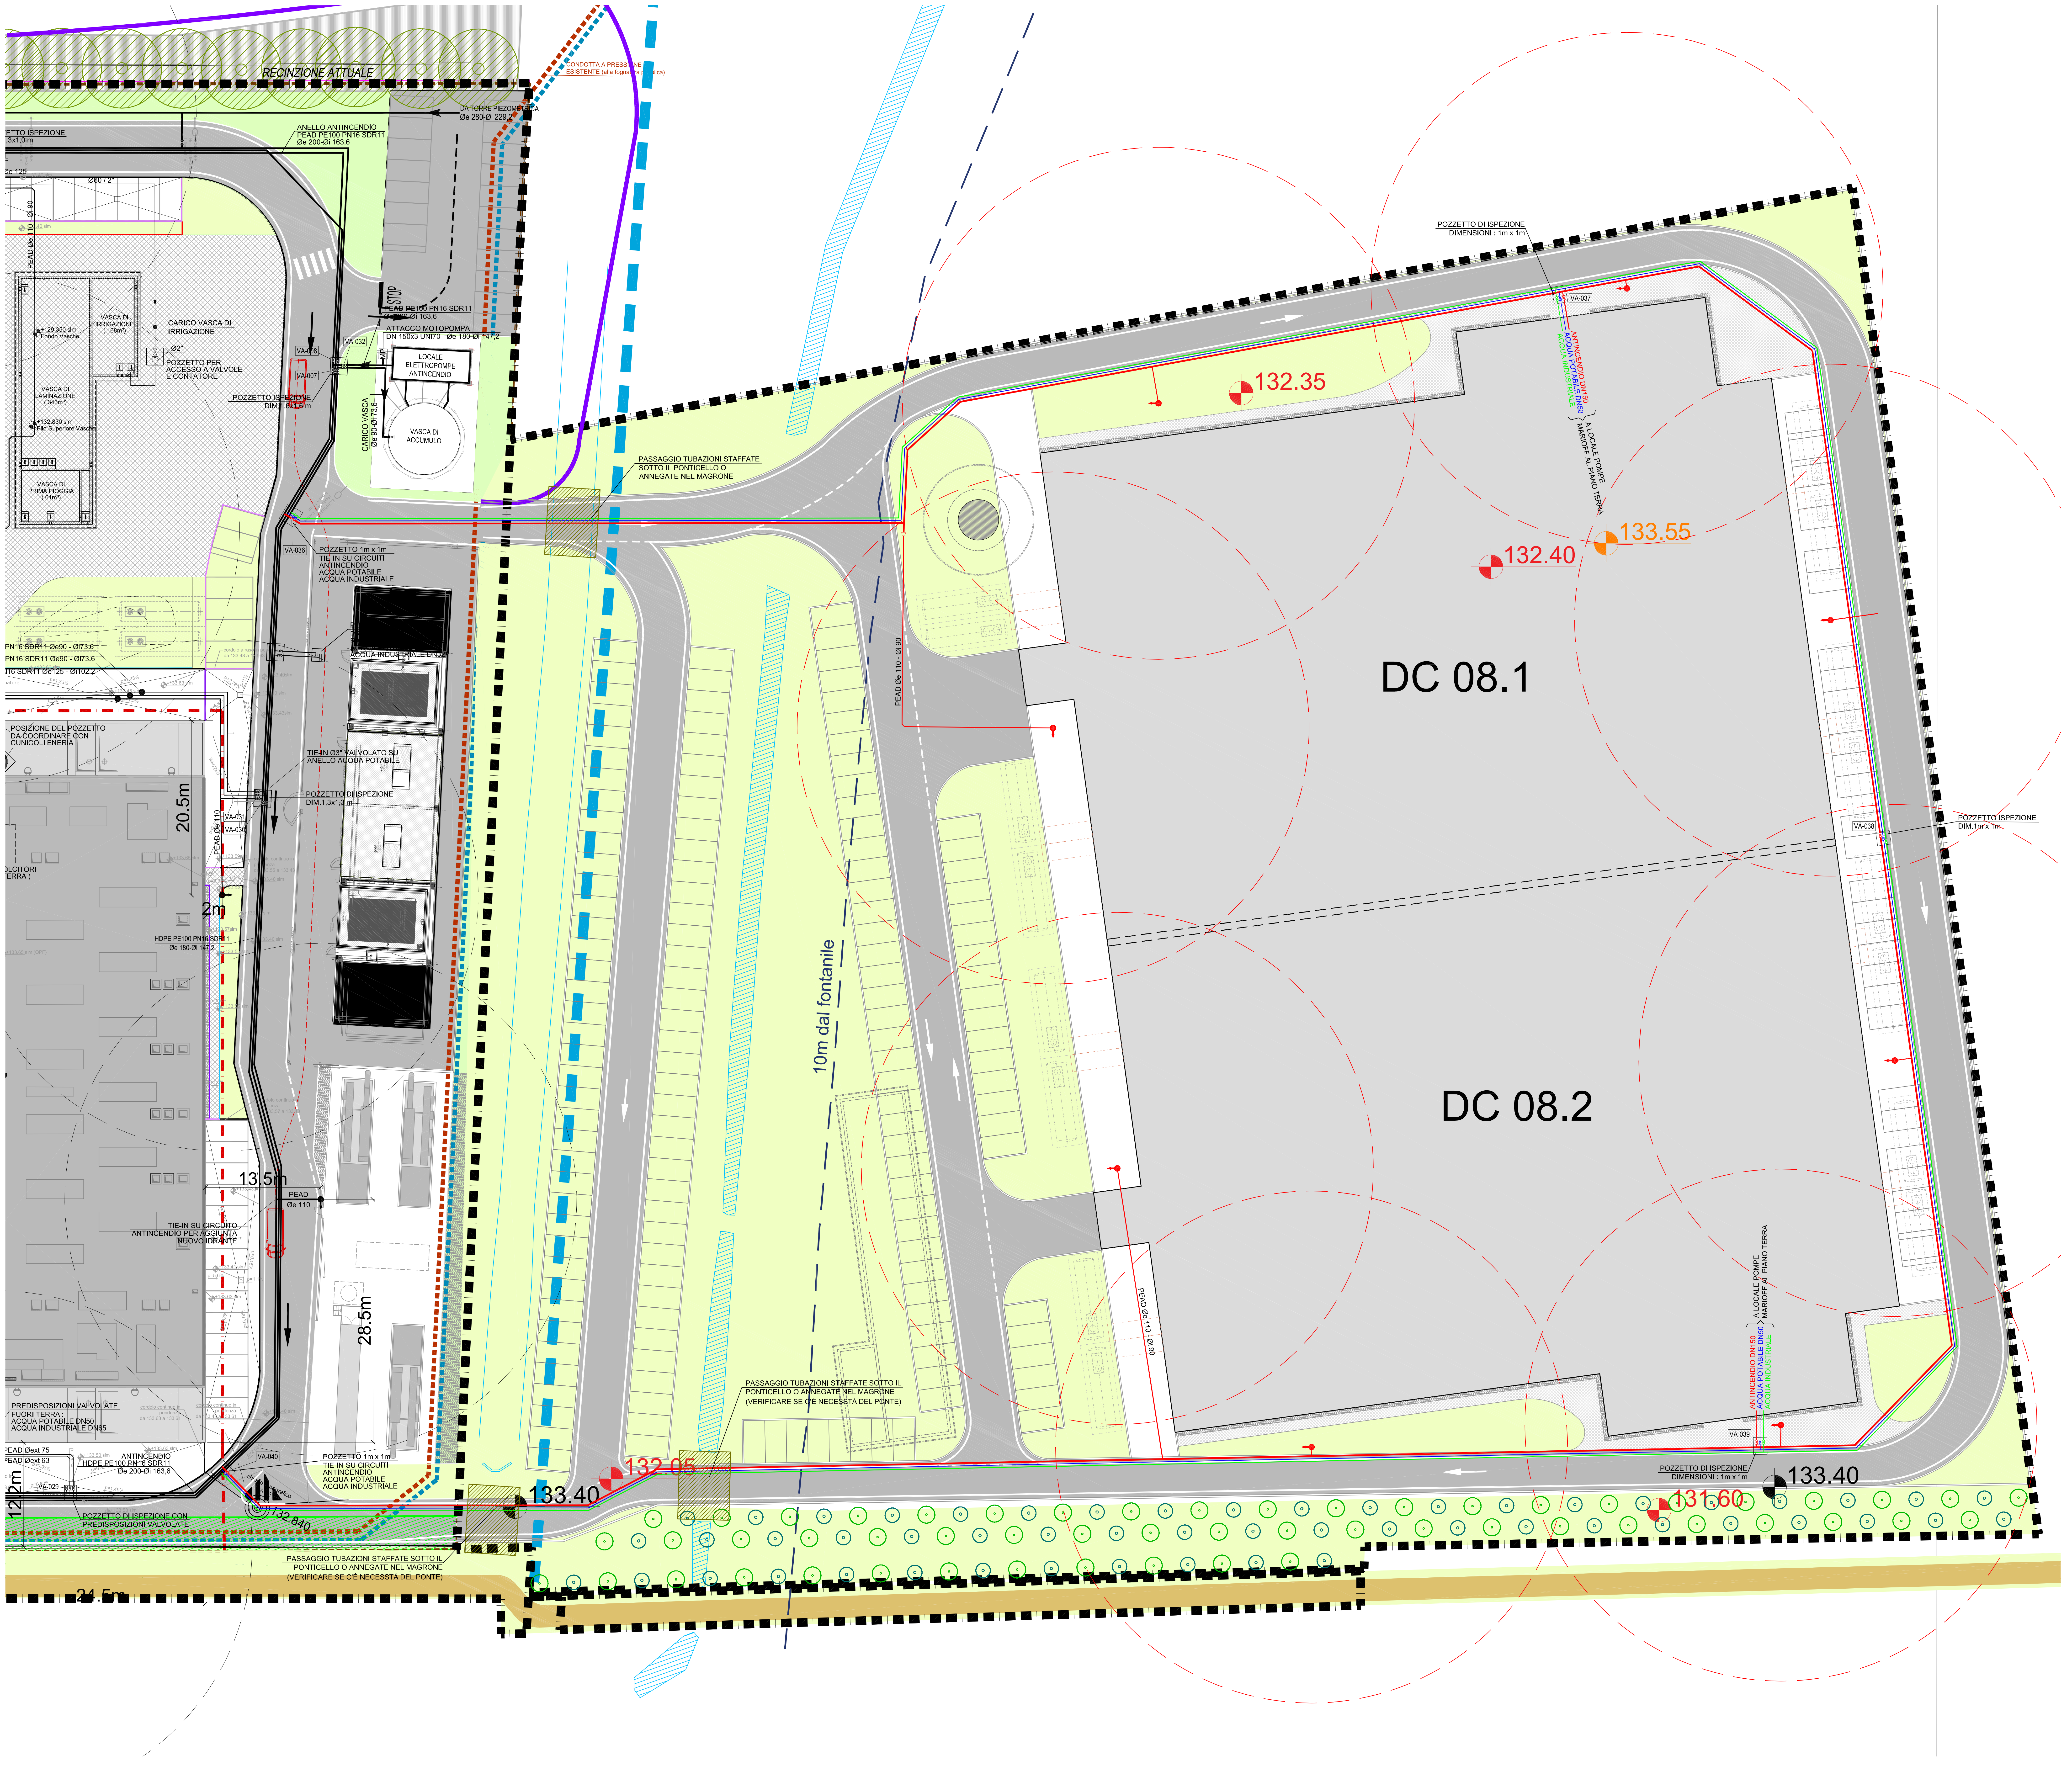
RECINZIONE ATTUALE
CONDOTTA A PRESSIONE ESISTENTE (alla fognatura pubblica)
DA TORRE PIEZOMETRICA Øe 280-Øi 229,2
ANELLO ANTINCENDIO PEAD PE100 PN16 SDR11 Øe 200-Øi 163,6
ETTO ISPEZIONE ,3x1,0 m
Øe 125
Ø60 / 2"
PEAD Øe 110 - Øi 90
VASCA DI IRRIGAZIONE (168m³)
CARICO VASCA DI IRRIGAZIONE
Ø2"
POZZETTO PER ACCESSO A VALVOLE E CONTATORE
+129.350 slm Fondo Vasche
VASCA DI LAMINAZIONE (343m³)
+132.830 slm Filo Superiore Vasche
VASCA DI PRIMA PIOGGIA (61m³)
STOP
PEAD PE100 PN16 SDR11 Øe 200-Øi 163,6
ATTACCO MOTOPOMPA DN 150x3 UNI70 - Øe 180-Øi 147,2
VA-032
VA-008
VA-007
MP
LOCALE ELETTROPOMPE ANTINCENDIO
POZZETTO ISPEZIONE DIM.1,6x1,6 m
CARICO VASCA Øe 90-Øi 73,6
VASCA DI ACCUMULO
PASSAGGIO TUBAZIONI STAFFATE SOTTO IL PONTICELLO O ANNEGATE NEL MAGRONE
VA-036
POZZETTO 1m x 1m TIE-IN SU CIRCUITI ANTINCENDIO ACQUA POTABILE ACQUA INDUSTRIALE
PN16 SDR11 Øe90 - Øi73.6
PN16 SDR11 Øe90 - Øi73.6
16 SDR11 Øe125 - Øi102.2
ACQUA INDUSTRIALE DN32
POSIZIONE DEL POZZETTO DA COORDINARE CON CUNICOLI ENERIA
TIE-IN Ø3" VALVOLATO SU ANELLO ACQUA POTABILE
POZZETTO DI ISPEZIONE DIM.1,3x1,3 m
20.5m
VA-031
VA-030
PEAD Øe 110
OLCITORI TERRA)
2m
HDPE PE100 PN16 SDR11 Øe 180-Øi 147,2
13.5m
PEAD Øe 110
TIE-IN SU CIRCUITO ANTINCENDIO PER AGGIUNTA NUOVO IDRANTE
28.5m
PREDISPOSIZIONI VALVOLATE FUORI TERRA : ACQUA POTABILE DN50 ACQUA INDUSTRIALE DN65
PEAD Øext 75
PEAD Øext 63
ANTINCENDIO HDPE PE100 PN16 SDR11 Øe 200-Øi 163,6
VA-029
VA-040
12.2m
POZZETTO DI ISPEZIONE CON PREDISPOSIZIONI VALVOLATE
POZZETTO 1m x 1m TIE-IN SU CIRCUITI ANTINCENDIO ACQUA POTABILE ACQUA INDUSTRIALE
132.840
PASSAGGIO TUBAZIONI STAFFATE SOTTO IL PONTICELLO O ANNEGATE NEL MAGRONE (VERIFICARE SE C'É NECESSTÁ DEL PONTE)
24.5m
133.40
132.05
10m dal fontanile
PEAD Øe 110 - Øi 90
PASSAGGIO TUBAZIONI STAFFATE SOTTO IL PONTICELLO O ANNEGATE NEL MAGRONE (VERIFICARE SE C'É NECESSTÁ DEL PONTE)
POZZETTO DI ISPEZIONE DIMENSIONI : 1m x 1m
VA-037
132.35
ANTINCENDIO DN150
ACQUA POTABILE DN50
ACQUA INDUSTRIALE
A LOCALE POMPE MARIOFF AL PIANO TERRA
133.55
132.40
DC 08.1
VA-038
POZZETTO DI ISPEZIONE DIM. 1m x 1m
DC 08.2
PEAD Øe 110 - Øi 90
ANTINCENDIO DN150
ACQUA POTABILE DN50
ACQUA INDUSTRIALE
A LOCALE POMPE MARIOFF AL PIANO TERRA
VA-039
POZZETTO DI ISPEZIONE DIMENSIONI : 1m x 1m
133.40
131.60

LEGENDA

🟥	CIRCUITO ANTINCENDIO
🟦	CIRCUITO ACQUA POTABILE
🟩	CIRCUITO ACQUA INDUSTRIALE
▭	TUBAZIONI E CIRCUITI FUTURI
▬	TUBAZIONI E CIRCUITI ESISTENTI
●	IDRANTI NEL SOTTOSUOLO
●→	IDRANTI IN SUPERFICIE

VALIDO SOLO PER IMPIANTI MECCANICI

progetto n.
13 03 - DATA IV - CORNAREDO / SETTIMO M.SE

proprietà
Data4
SMART & SCALABLE DATA CENTERS

progettista
ORDINE DEI PERITI INDUSTRIALI E DEI PERITI INDUSTRIALI LAUREATI MILANO e LODI
Per. Ind.
VAVASSORI ALESSANDRO
n° 4643
Termotecnica
Alessandro Vavassori

impresa

OCIS
AN EQUANS COMPANY
OMEGA CONCEPT IMPIANTI E SISTEMI S.p.A
Italy - Process Industries
Strada 6 - Palazzo A11
20057 Assago (MI)

proprietà
DATA 4 ITALY S.R.L.
Piazza Eleonora Duse, 2
20122 MILANO

progetto strutturale:
GENERALE PREFABBRICATI S.p.a.
centro direzionale quattrotorri
Ellera Scalo - 06132 PERUGIA - IT
tel.: +39 075 51 871 fax: +39 075 51 71 145
www.generaleprefabbricatispa.com

progetto impianti acustici:
ACOUSTIC & ENGINEERING s.r.l.
Via Cavour, 14 - 20851 LISSONE (MB)
tel.: 039/2459177 fax: 039/4655570
www.brugola.net

progetto impianti meccanici:
OMEGA CONCEPT IMPIANTI E SISTEMI S.p.A.
Strada 6 - Palazzo A11
20057 Assago (MI)

progetto impianti elettrici:
INEO TERTIAIRE IdF
165 Rue Jean Jaurès
78130 Les Mureaux
cofelyineo-gdfsuez.com

progetto architettonico:
garretti associati architects planners engineers
GARRETTI ASSOCIATI S.r.l.
Via Trieste, 9 - 20146 MILANO
tel.: +39 02 430 6931 fax: +39 02 480 170 51
www.garrettiassociati.it

progetto
DATA CENTER
DC08.1
DC08.2

SEGNALAZIONE CERTIFICATA DI INIZIO ATTIVITA' alternativa al Permesso di Costruire
ai sensi del d.P.R. n° 380/2001 e del d.P.R. n° 160/2010

prima emissione: 25.01.2023
disegnato da: AB

aggiornamenti

A	13.02.2023	REVISIONE PER VARIANTE SCIA
B		

scala:
1:250 A0

tavola n.

disciplina	lotto	sub	categoria	tipo	piano	numero
C08.2	02	MA	10	+00	02	

descrizione:
DATA4 MILANO - EDIFICI DC08.1 E DC08.2
RETI ESTERNE CAMPUS
PLANIMETRIA ANELLI ACQUE IN PRESSIONE :
ANTINCENDIO, ACQUA INDUSTRIALE E ACQUA POTABILE

IMPIANTI MECCANICI